

機械警備設備 仕様書


(取手ウェルネスプラザ)

<レンタル>

機器名称	機器コード	シンボル	個数
R Xコントローラー	CN-T2550	☒	1
カードリーダー・スティック露出	CD-R0740	☐	2
従来センサー・インターフェース	CS-I0010	☉	4
無線通信アダプター	LC-A0140	LCA	1
アナログ回線ユニット	LC-U0020	—	1
フラッシュライト	LM-P0050	Ⓛ	1
マグネットセンサー[パールグレー]	MG-T0160	Ⓢ	8
操作表示器・スティック	OD-U0330	ⓄU	2
インフラレッドセンサー	PI-S0180	Ⓢ	3
インフラレッドセンサー	PI-S0520	Ⓢ	13
インフラレッドセンサー	PI-S0530	Ⓢ	7
パワーユニット	PO-W0400	Ⓢ	1

(1/1)


設備名称	モニタリングコード	数
防犯エリア	CH-K0920	1
設備監視用端子使用数	MT-R5740	1
蓄積型自火報警結線	MT-R7820	1

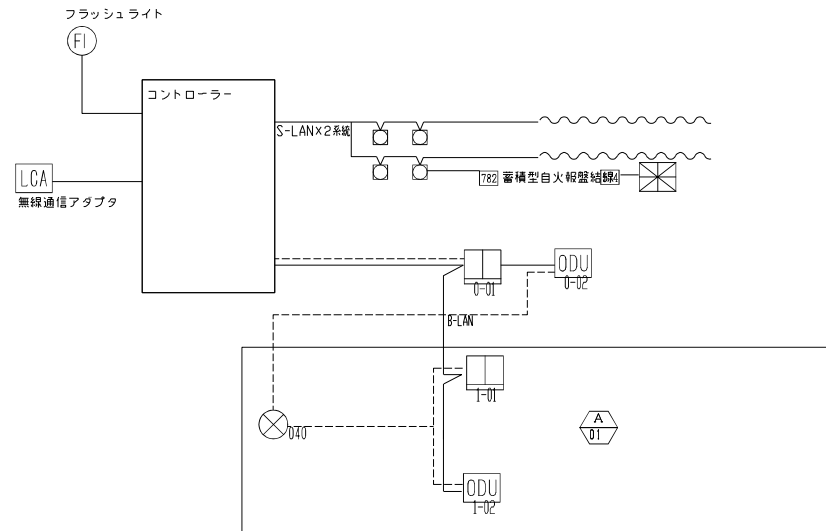


取 手 市

機械警備設備 凡例・系統図

DATE	No. 6001
SCALE	DRAW
NS	

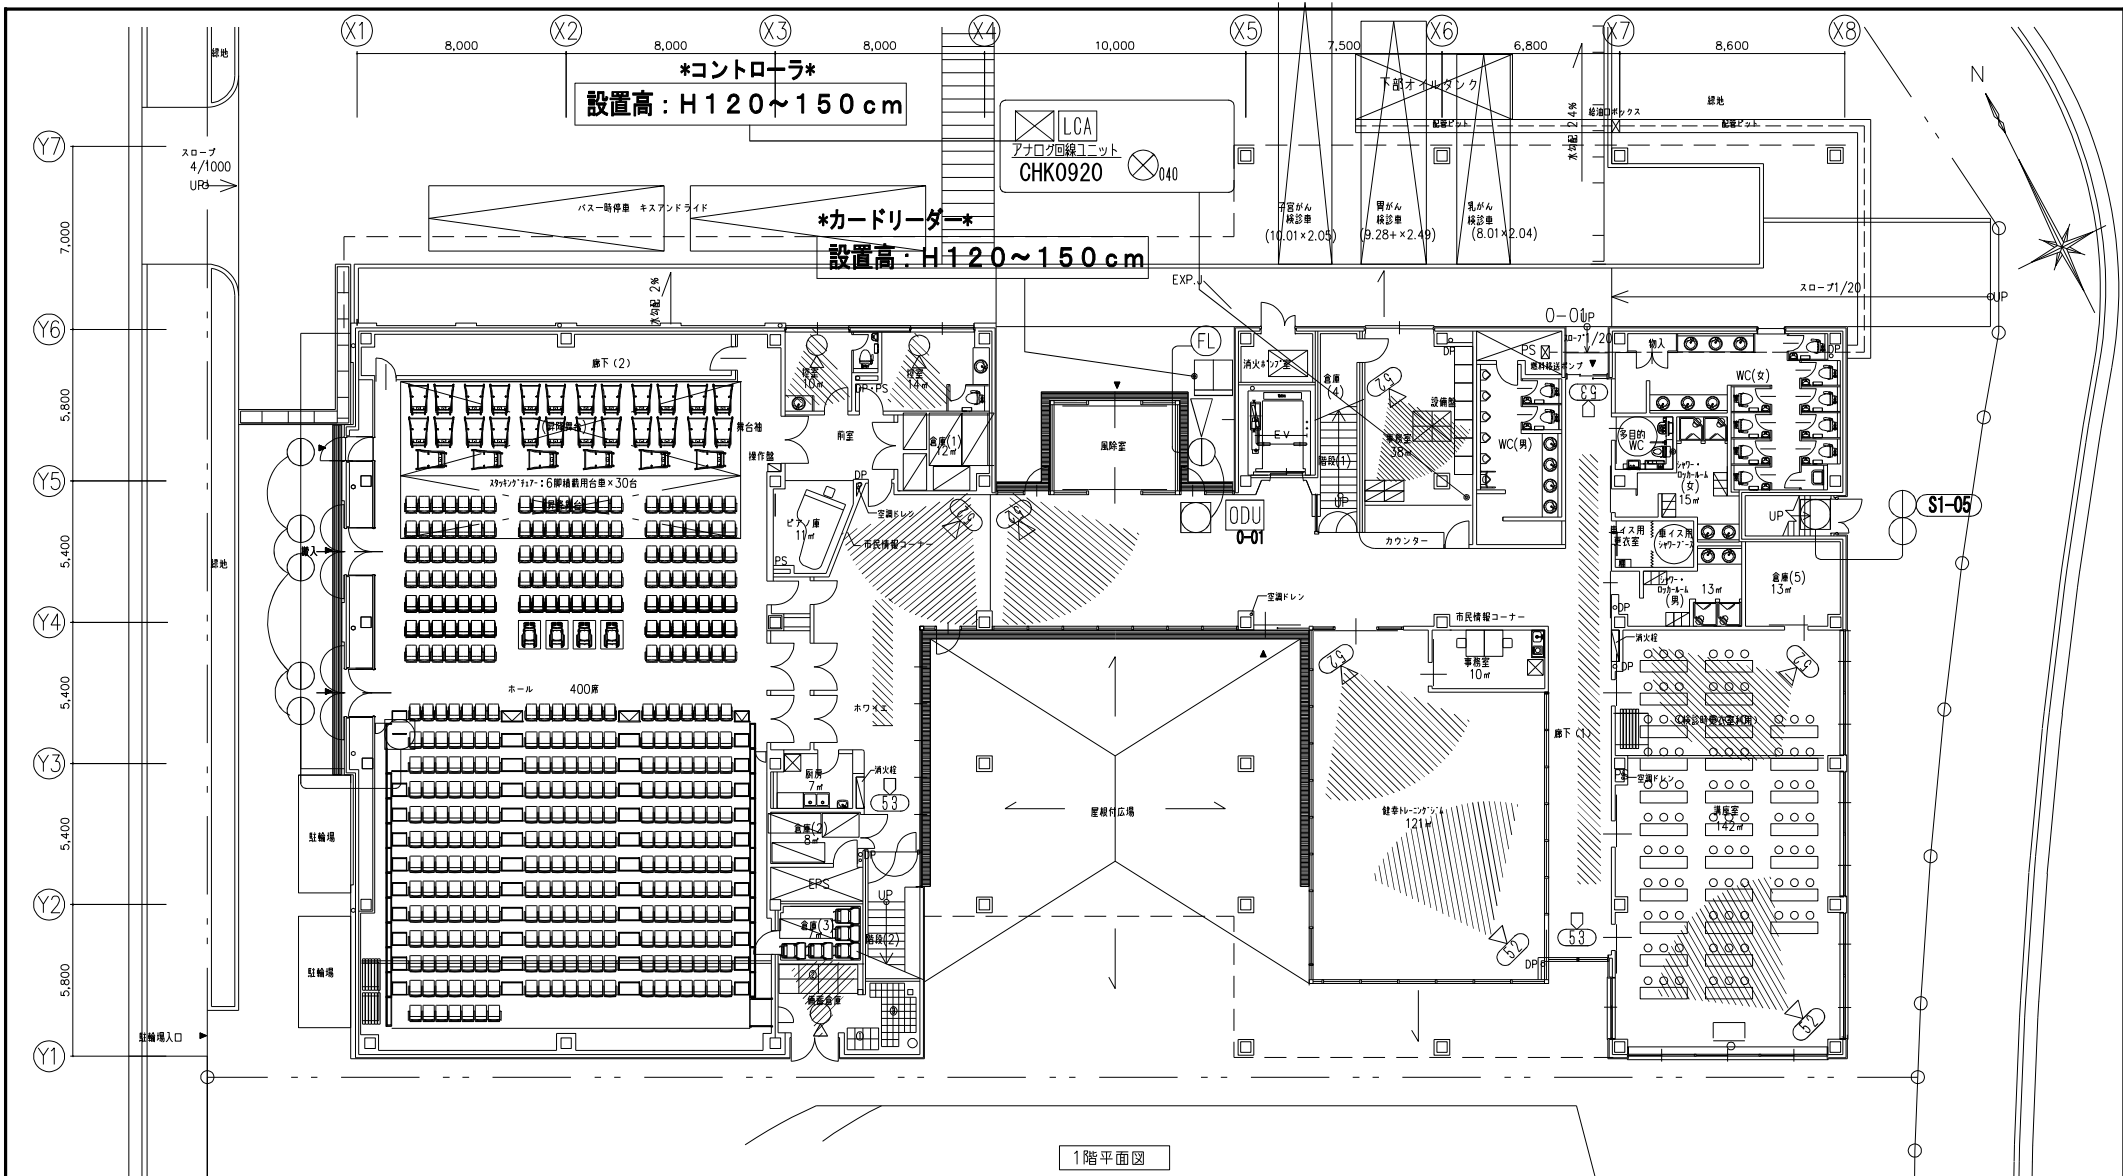

1階平面図

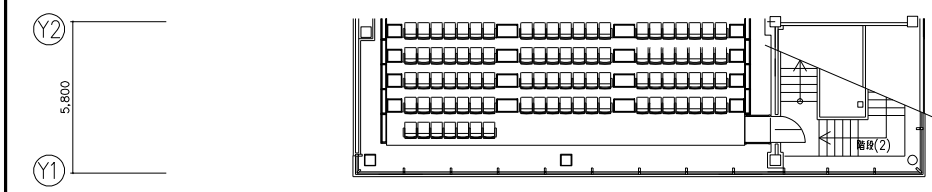


M2階平面図

取 手 市

機械警備設備 1階平面図


DATE	No. 6002
SCALE A1: 1/100 A3: 1/200	DRAW

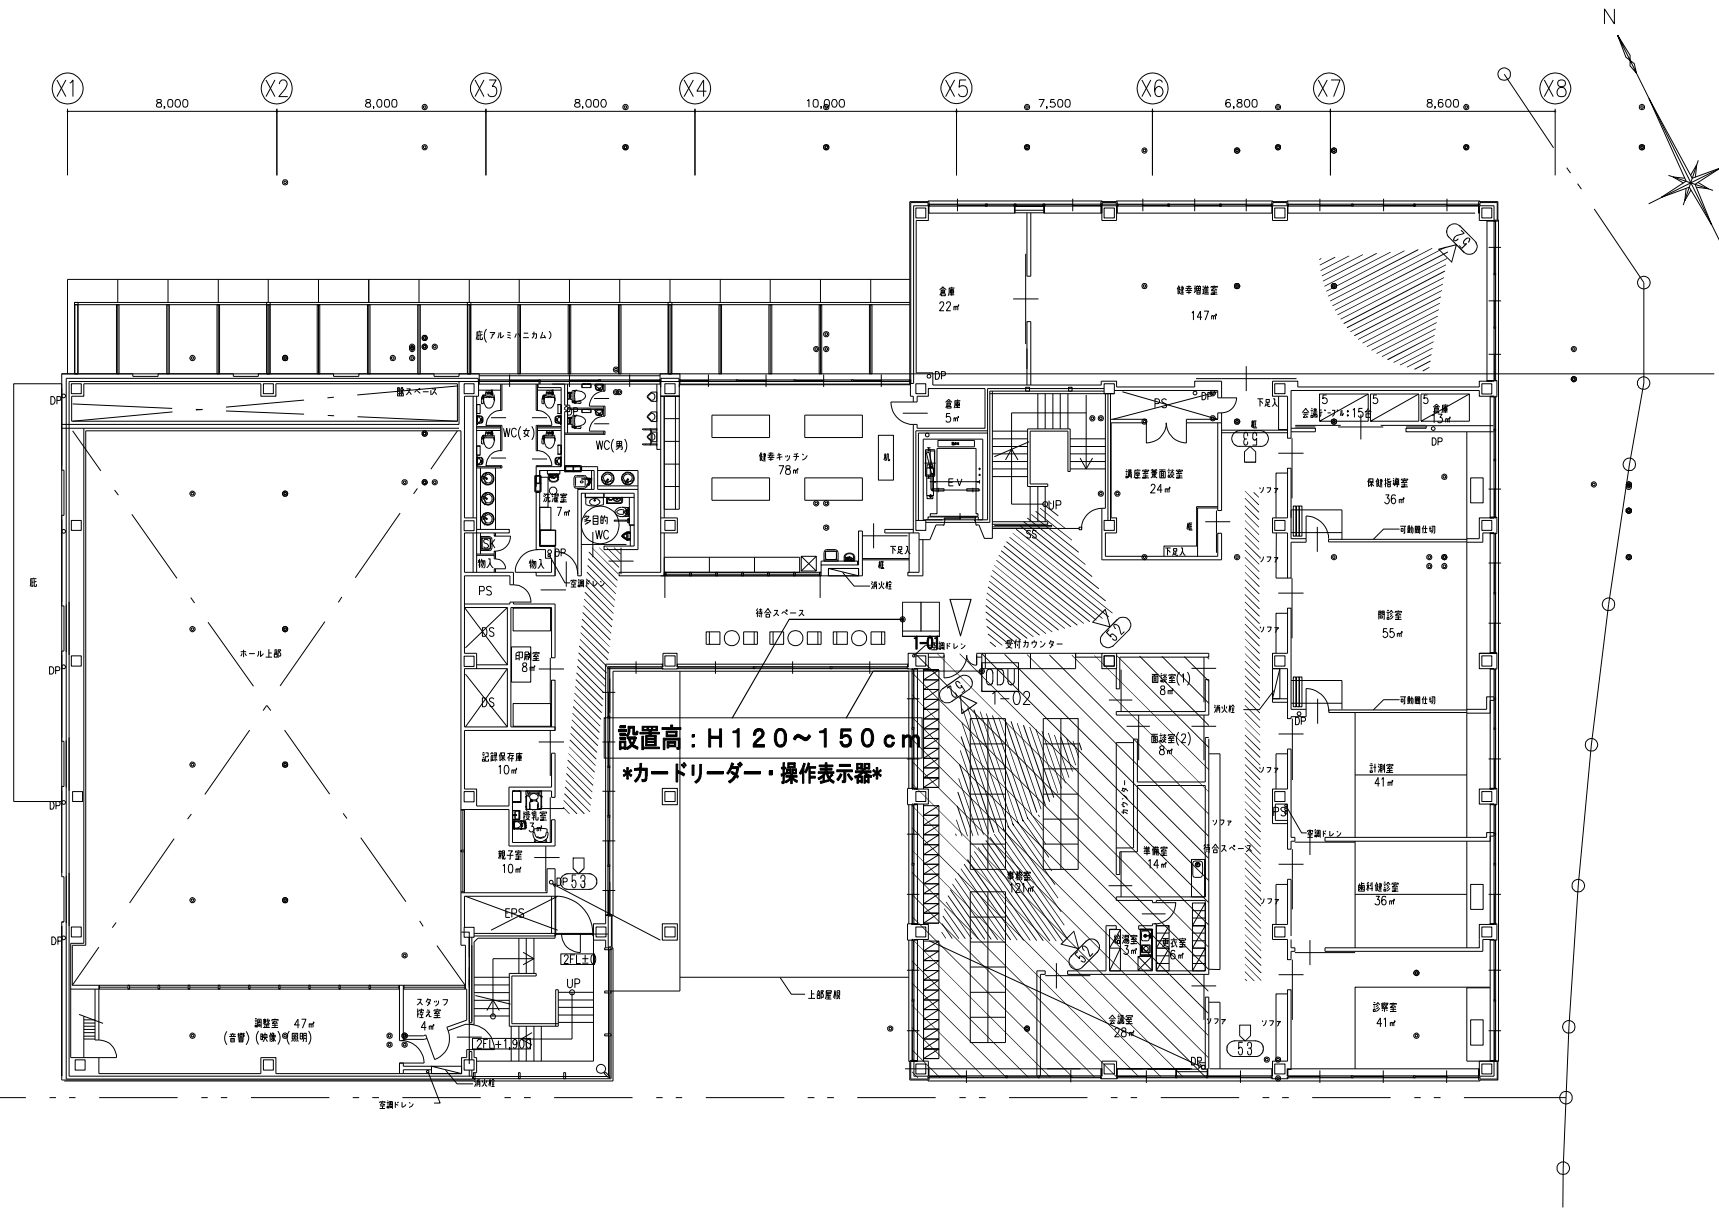

取 手 市

機械警備設備 2階平面図

DATE	No. 6003
SCALE A1: 1/100 A3: 1/200	DRAW

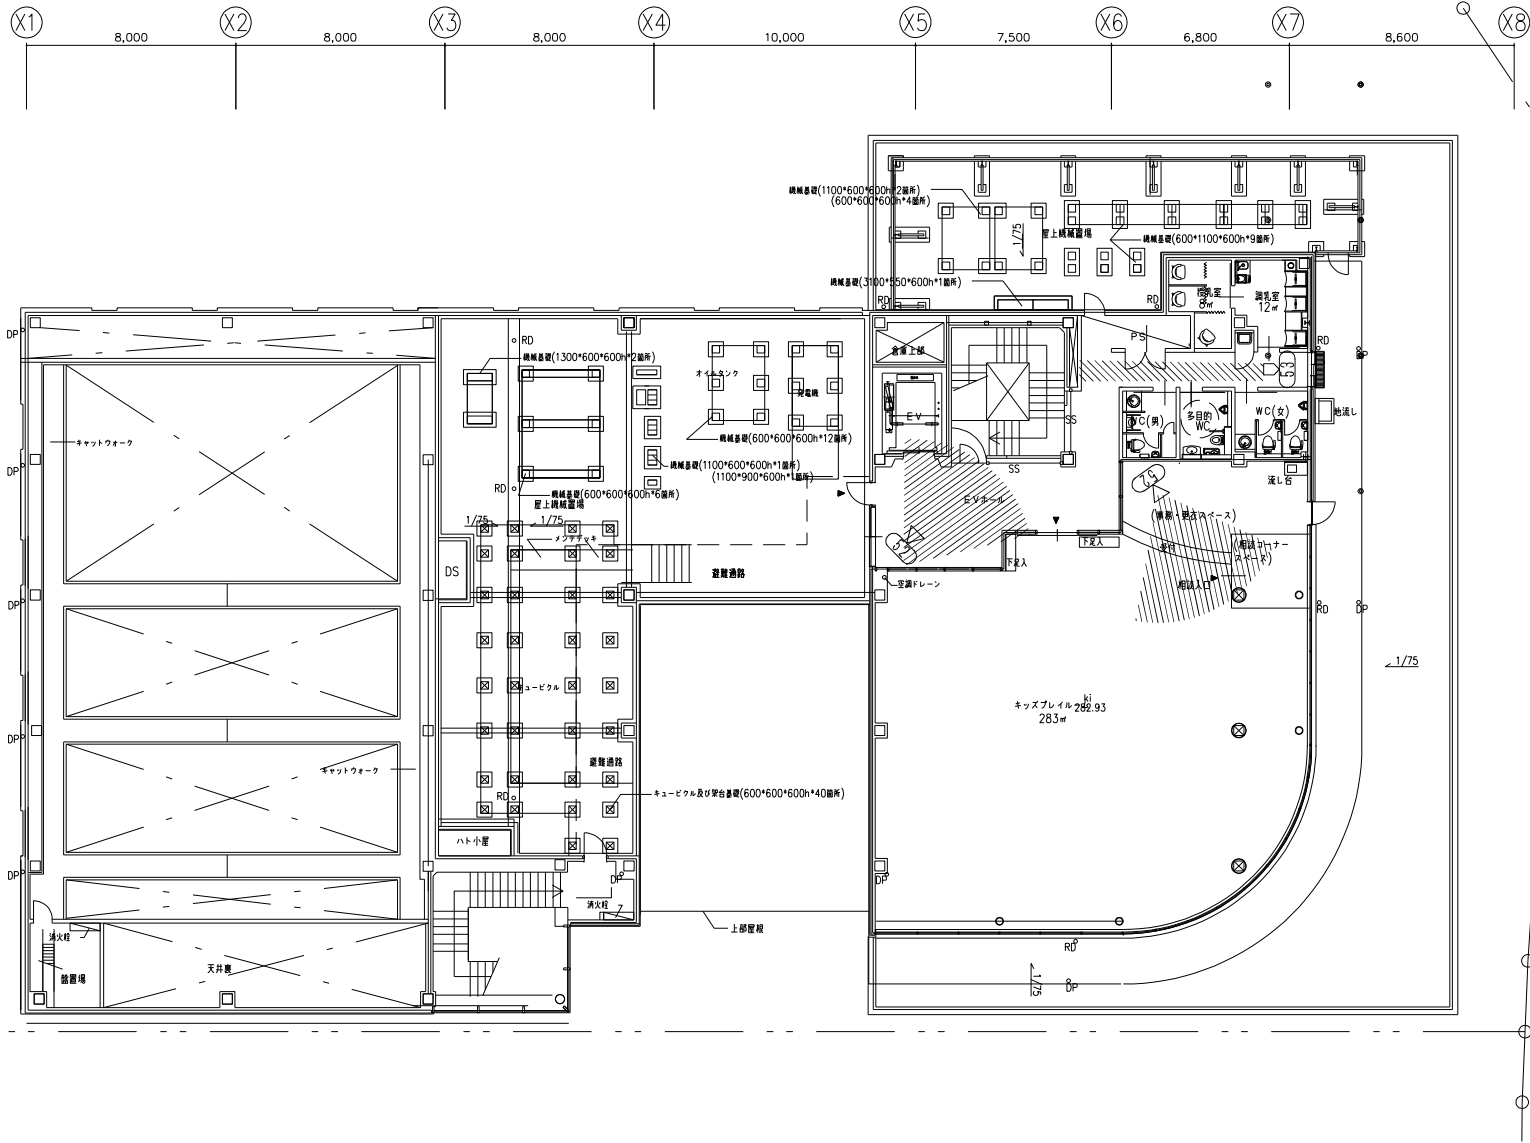

取 手 市

機械警備設備 3階平面図

DATE	No.
SCALE	DRAW
A1: 1/100	A3: 1/200