


■ 凡例

	人通り口 600φ 上部手がけ(両面) : SUS304製 19φ既製品
	上部: 通気管 100φ 下部: 通水管 150φ (半割り) 捨てコンピットは不要
	釜場 (特記以外) : 1000×1000×H500 モルタル塗+塗布防水
	上部床下点検口 600□ : 鍵付・防水防臭型・表面は床材と同材 タラップ: SUS304製 19φ 既製品 @300 (4段)
	DP横引き管 (塩ビ管100φ)

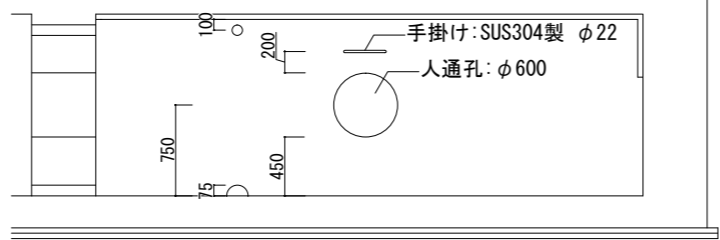


※受水槽容量について
 300人×10L/日×3日=9000L (炊き出し利用を含む)
 ※特記なき捨てコンピットレベルは1FL-2100とする
 ※特記なきピットレベルは1FL-1850とする
 ※特記なき各水槽内床水勾配は1/100、コンクリート金ゴテ押えとする

	消火器 (別途)
	埋込み消火器ボックス (消火器は別途)


取 手 市

(仮称) ウェルネスプラザ新築工事・多目的広場公園整備工事
 屋根伏図

DATE	2013. 10. 16	No.	1104
SCALE	A1: 1/100 A3: 1/200	DRAW	

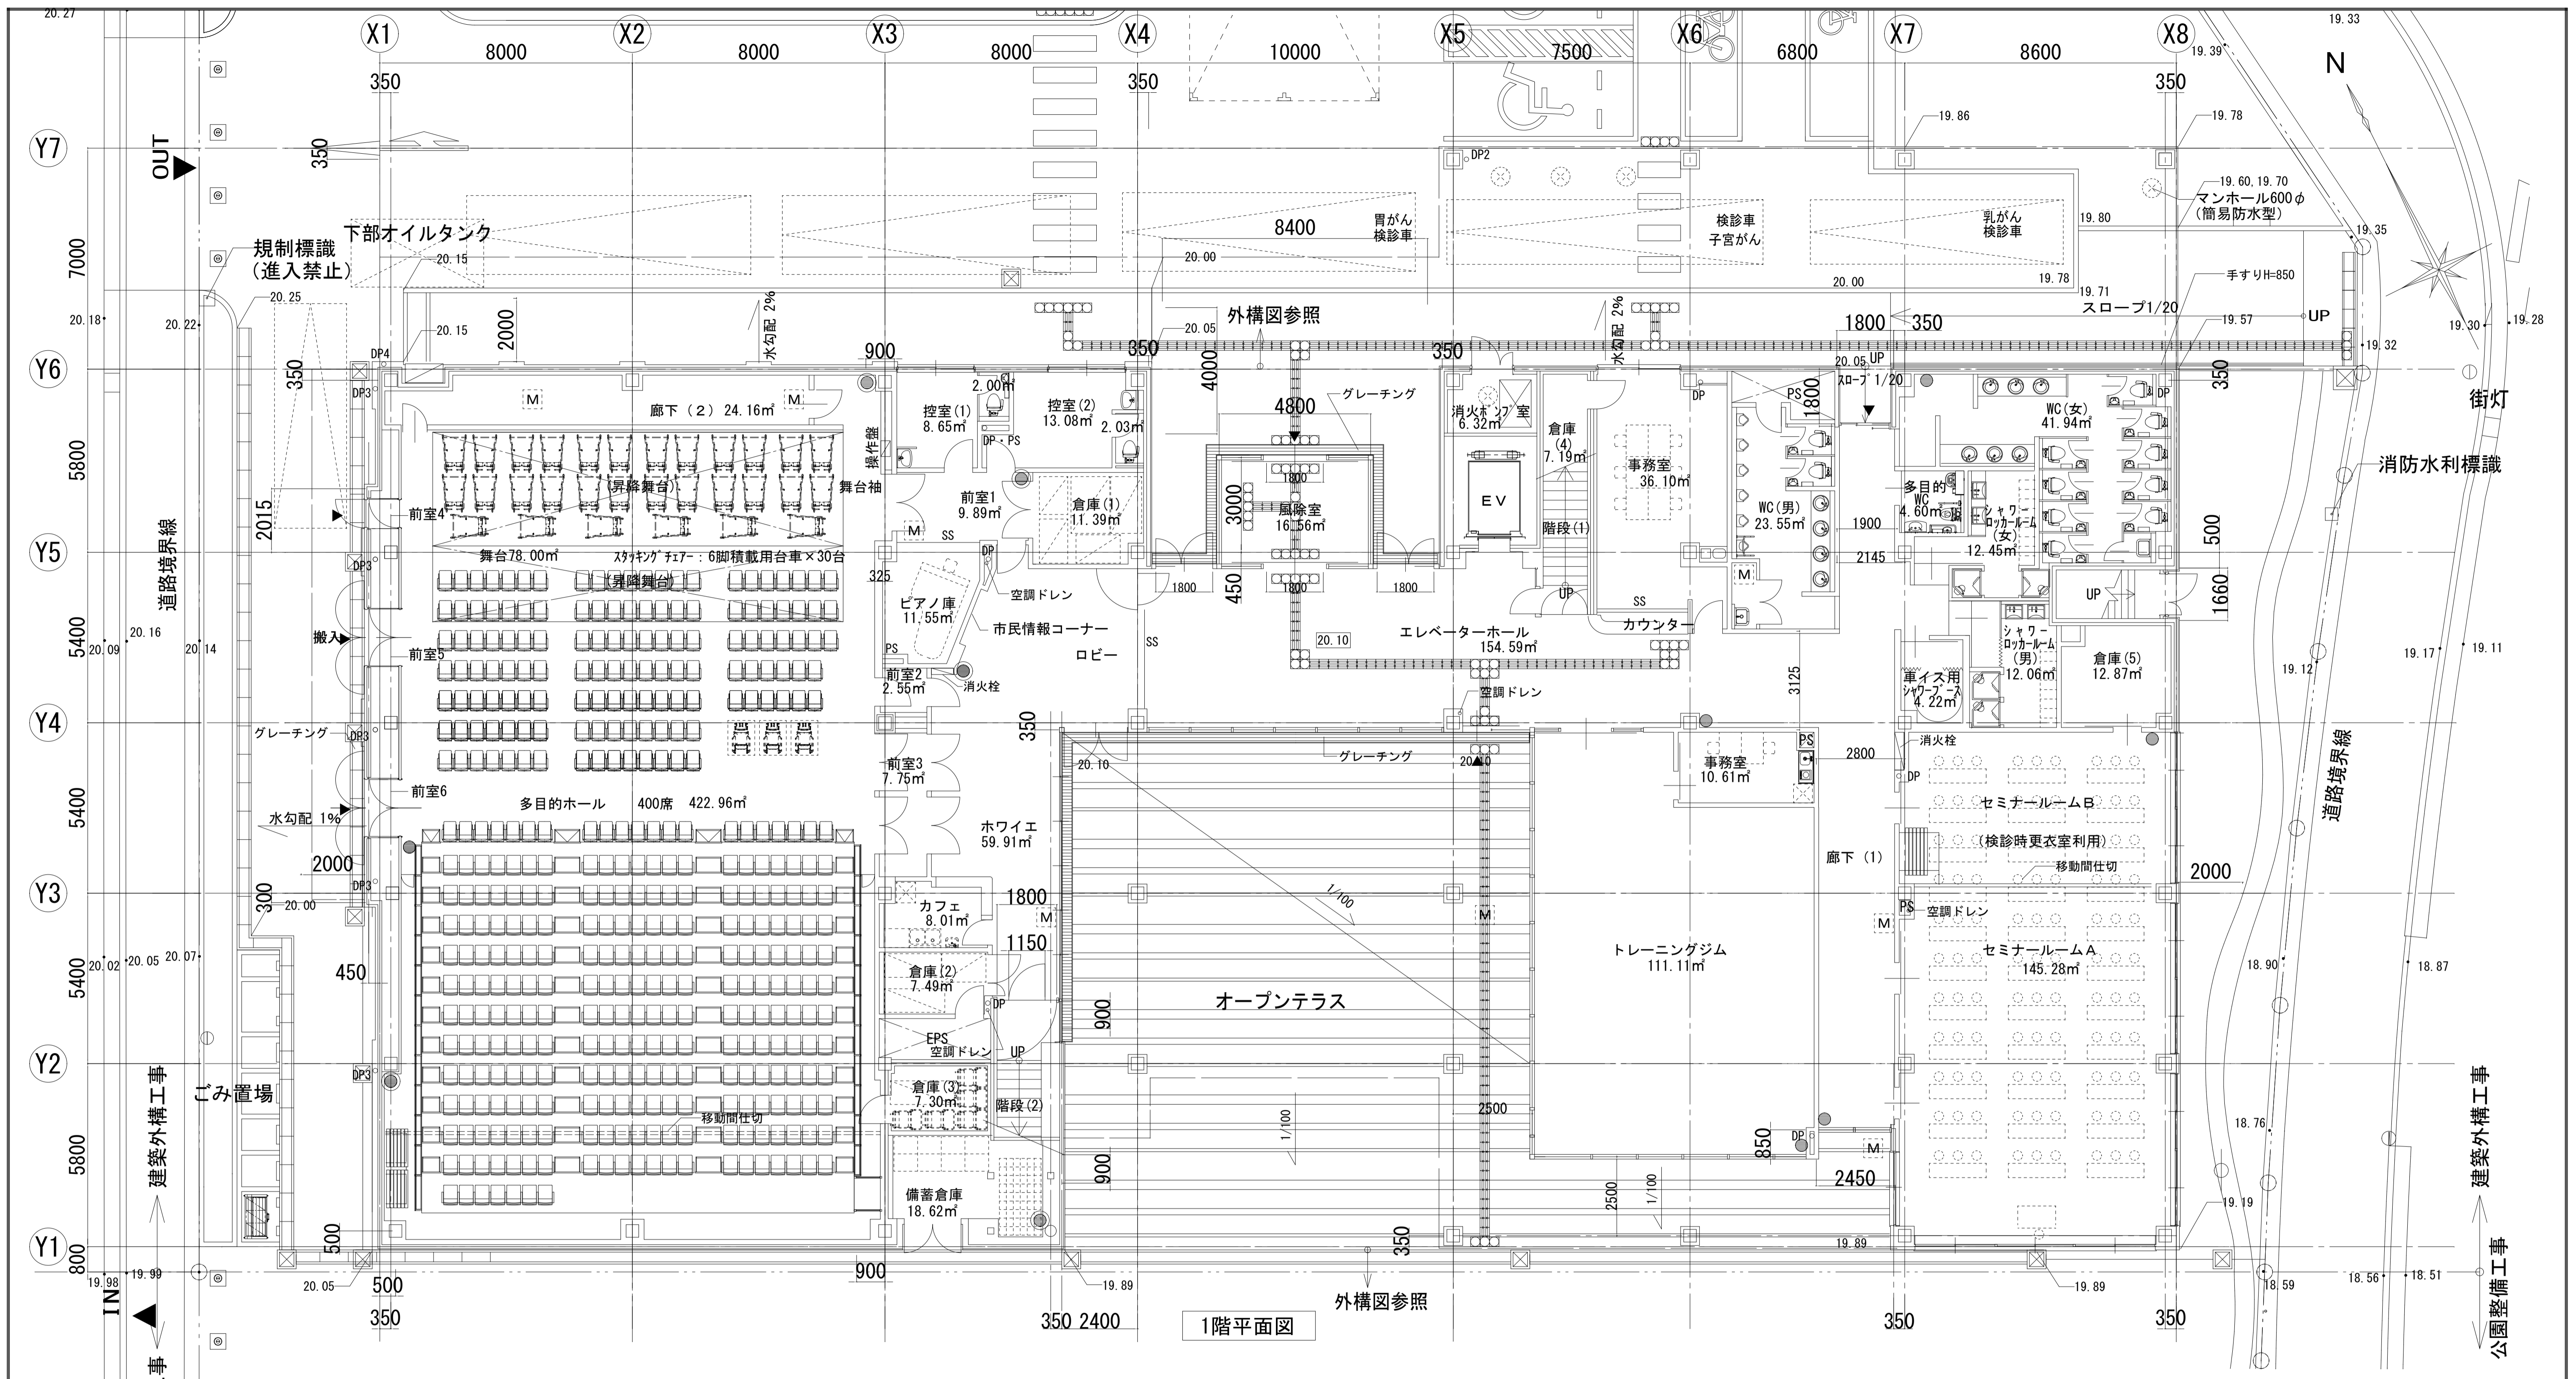

1階平面図

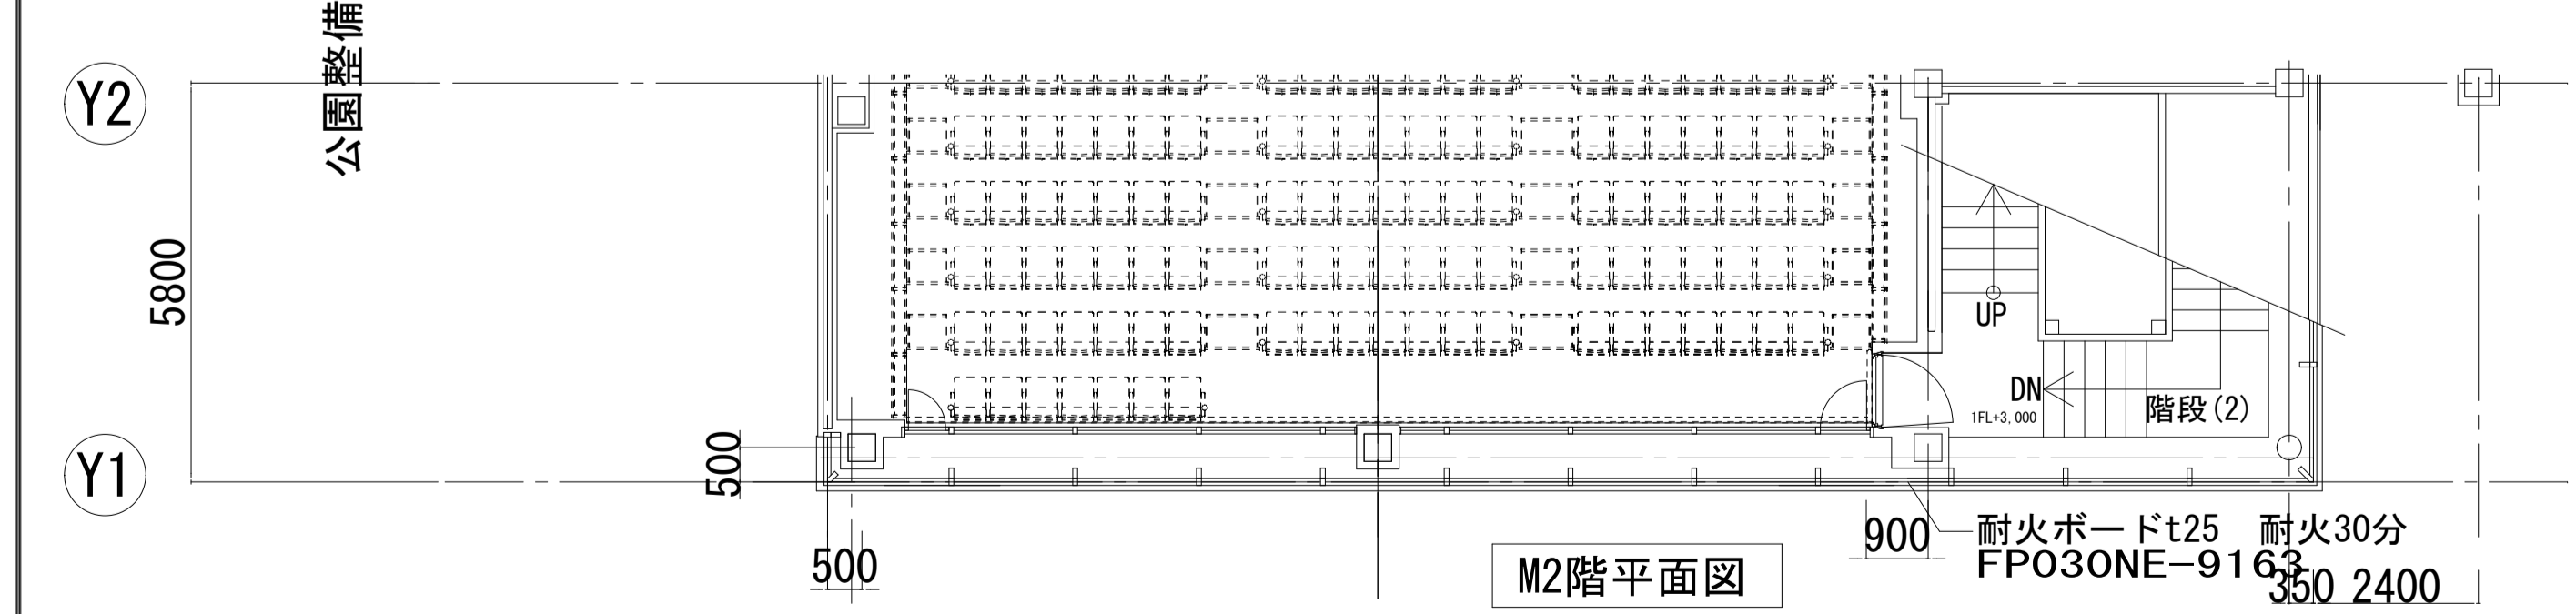

M2階平面図


凡例

M	SUS製化粧床下点検口 (防水・防臭型、ボルトロック式)
DP	耐火二層管100φ
DP-2	アルミ管120φ
DP-3	塩ビ管100φ
DP-4	アルミ管60φ

⊙	消火器 (別途)
⊖	埋込み消火器ボックス (消火器は別途)

取 手 市

1階平面図

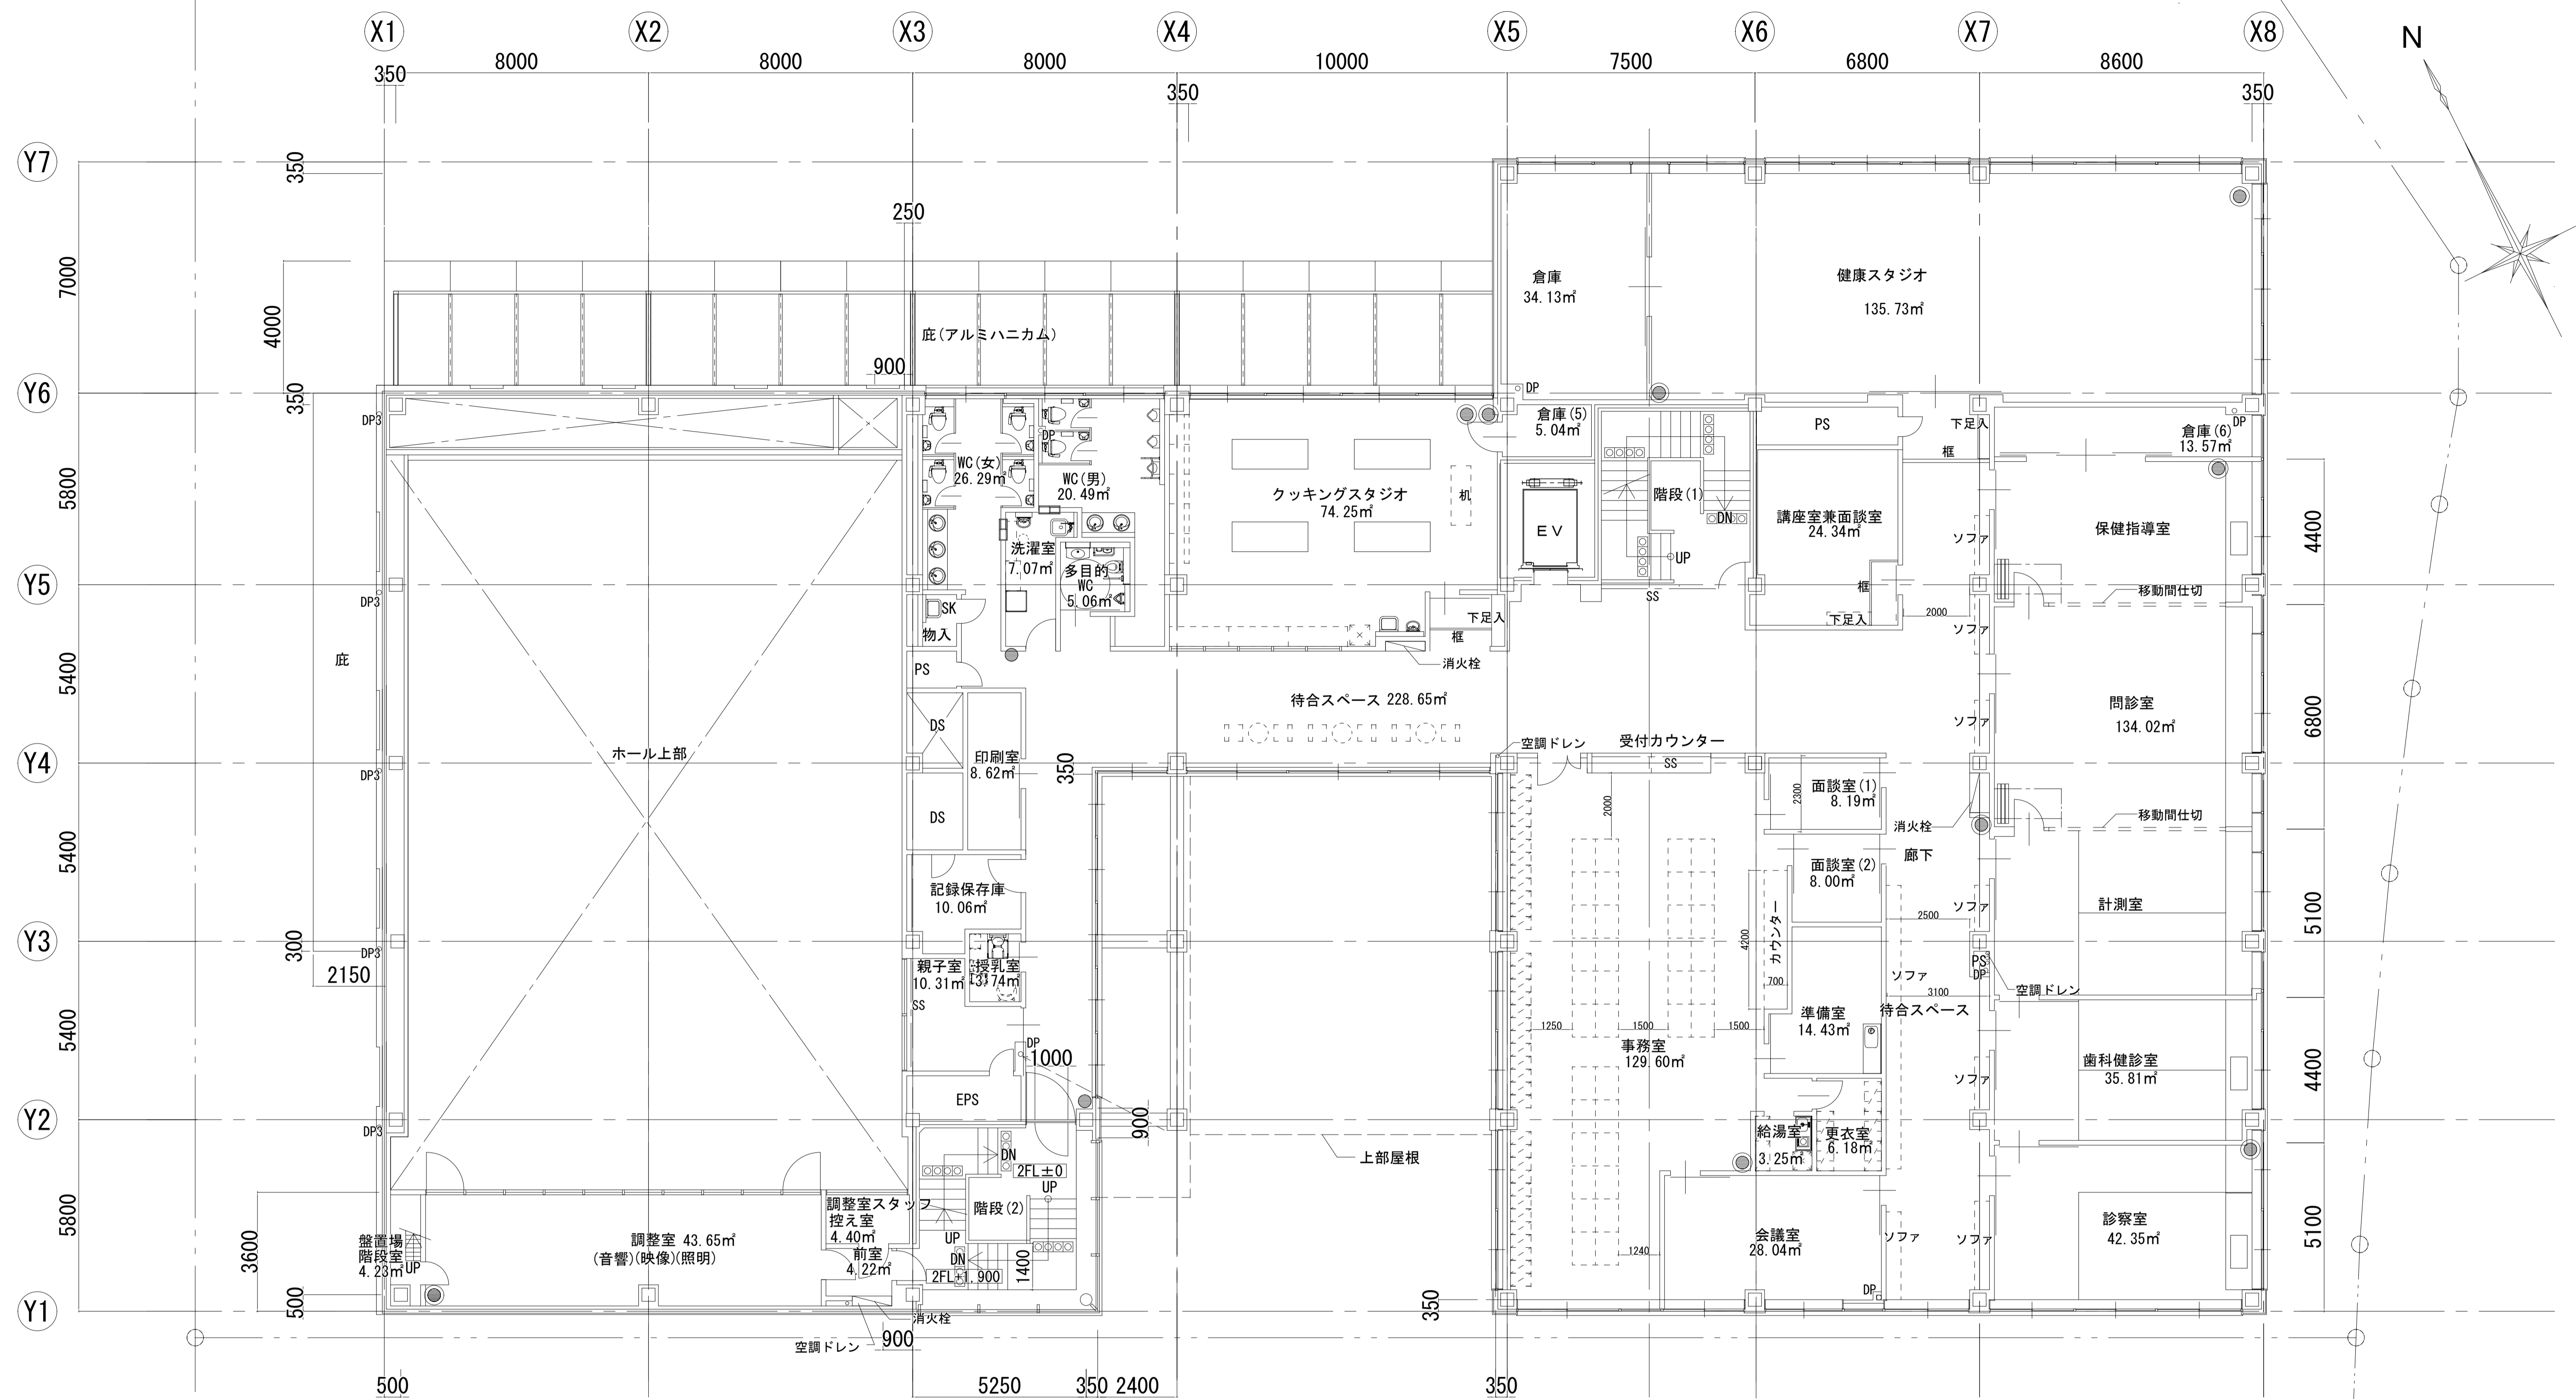


凡例

⊕	消火器 (別途)
⊖	埋込み消火器ボックス (消火器は別途)
DP	耐火二層管100φ
DP-2	アルミ管120φ
DP-3	塩ビ管100φ
DP-4	アルミ管60φ

取 手 市

(仮称) ウェルネスプラザ新築工事・多目的広場公園整備工事
2階平面図

DATE	2013. 10. 08	No.	1106
SCALE	A1:1/100 A3:1/200	DRAW	

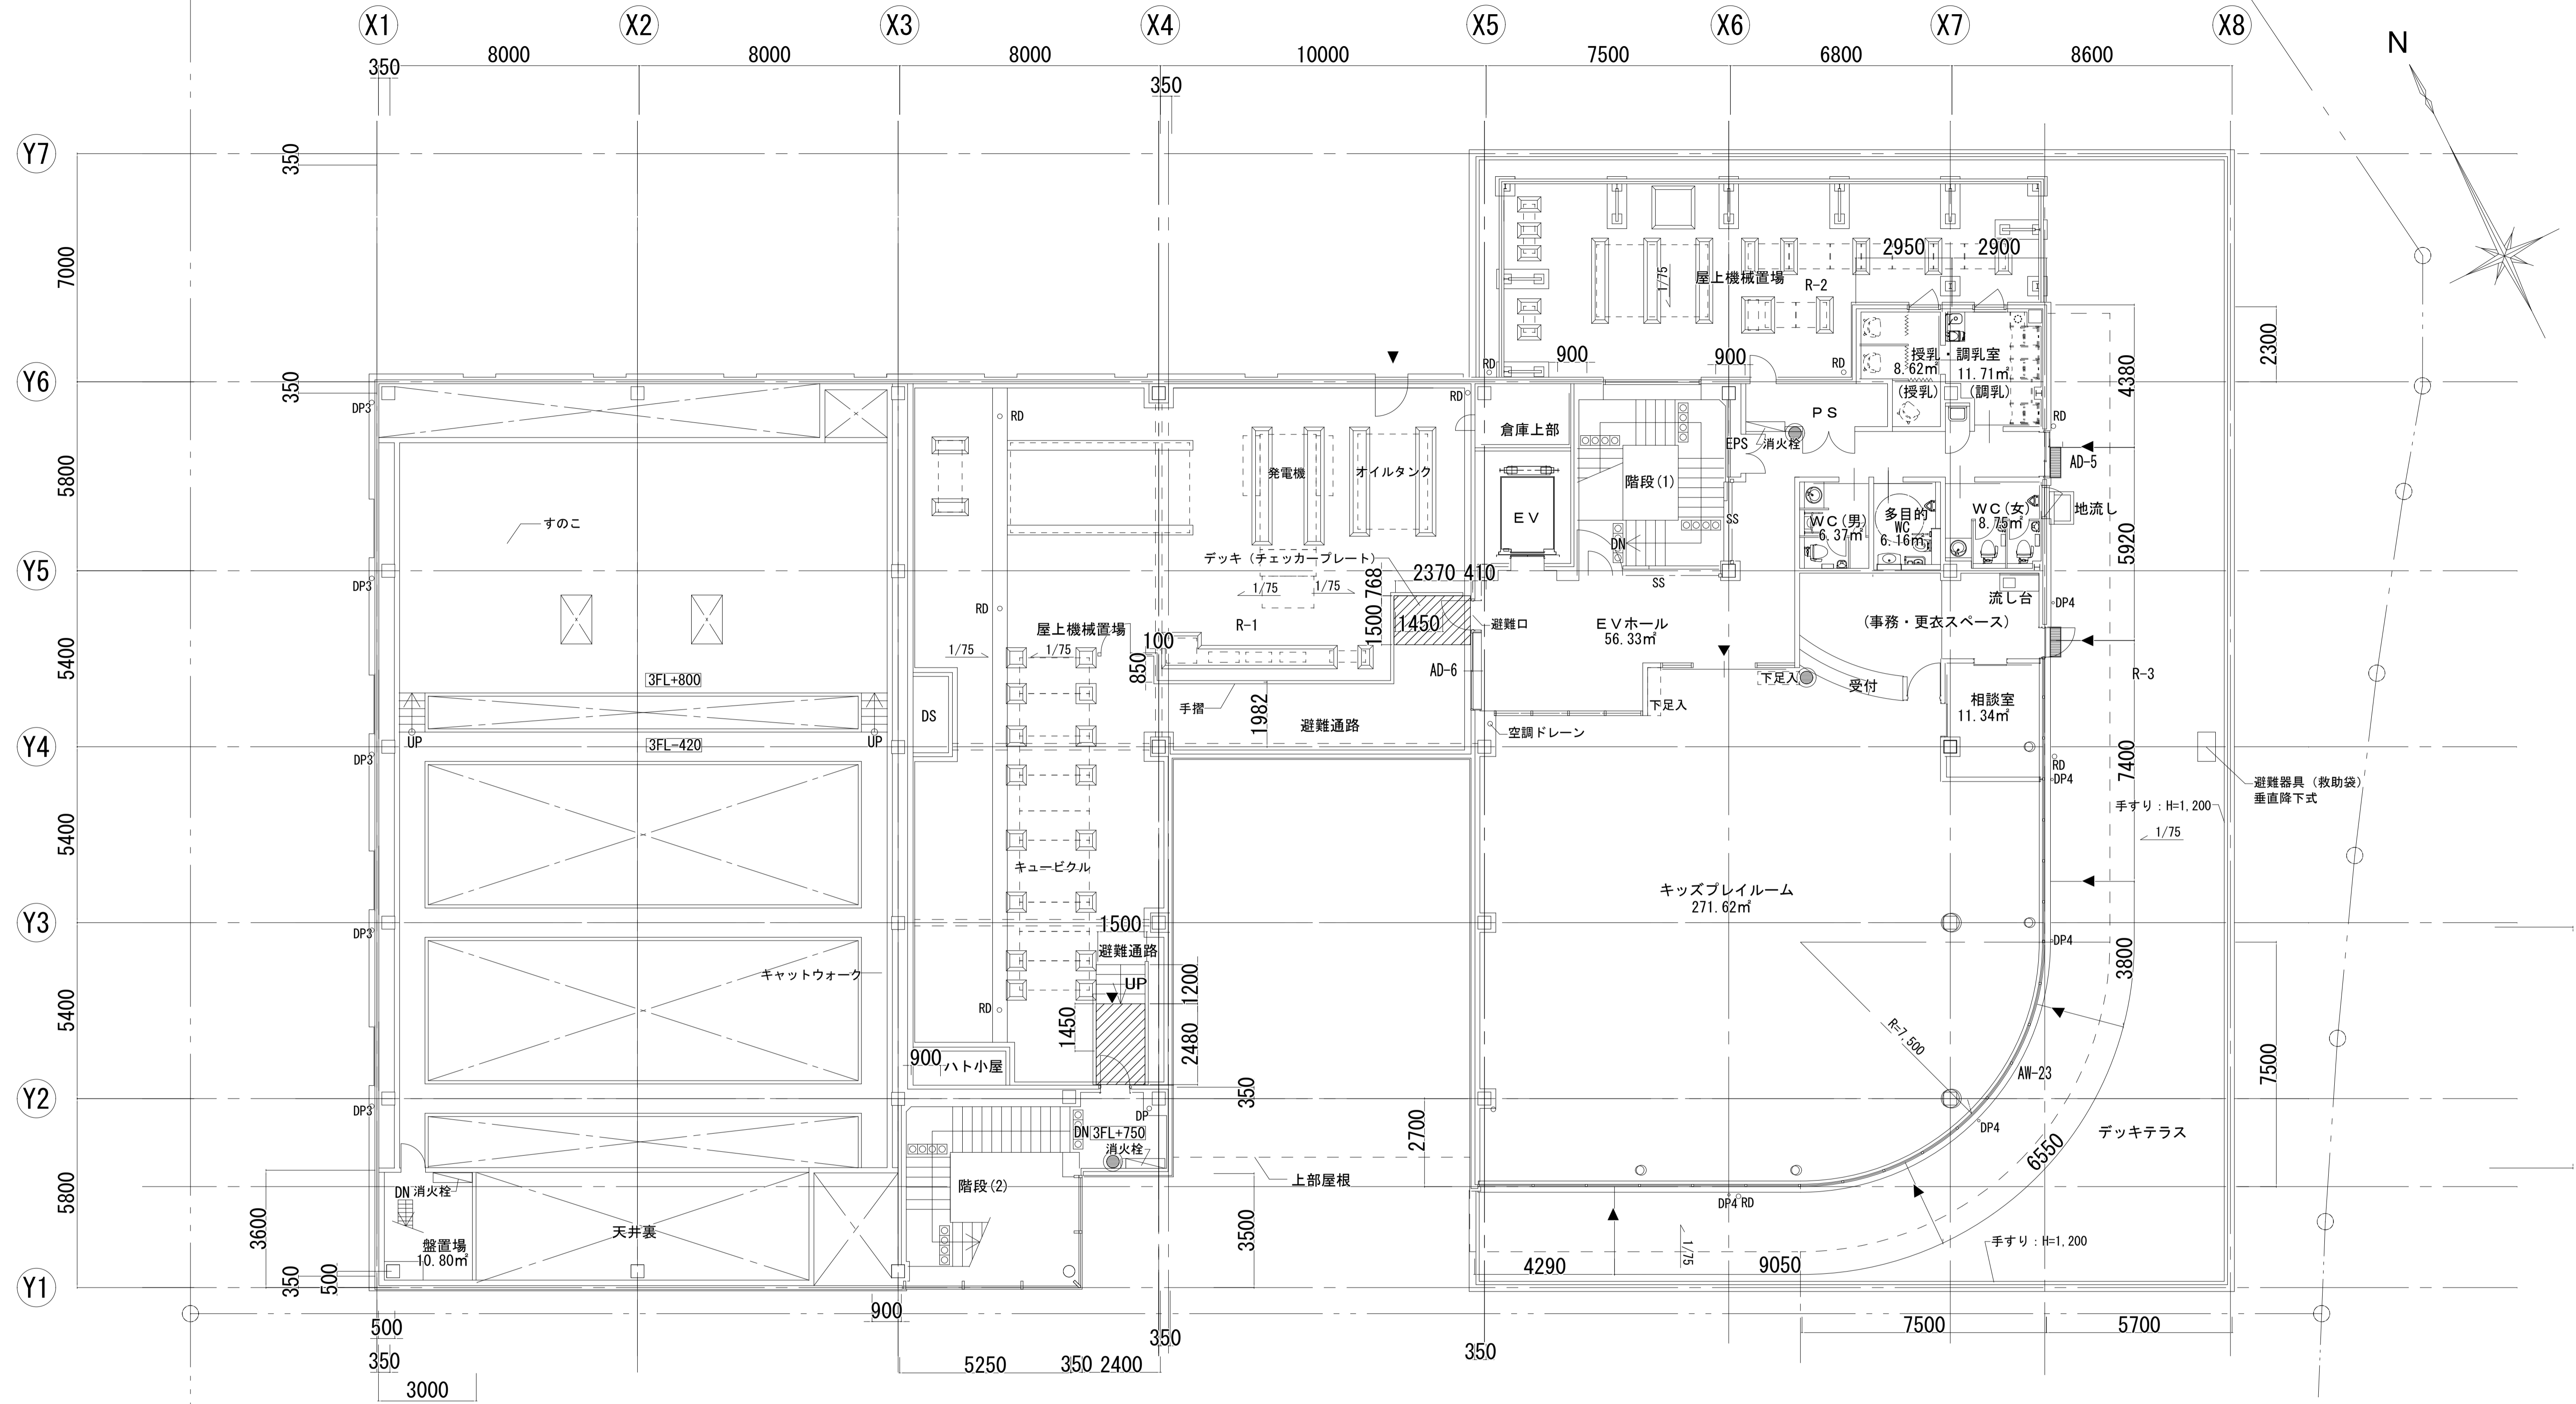

⊙	消火器 (別途)
⊖	埋込み消火器ボックス (消火器は別途)


凡例

DP	耐火二層管100φ
DP-2	アルミ管120φ
DP-3	塩ビ管100φ
DP-4	アルミ管60φ

取 手 市


(仮称) ウェルネスプラザ新築工事・多目的広場公園整備工事
3階平面図

DATE
2013. 10. 16
SCALE
A1: 1/100
A3: 1/200
No.
1107
DRAW

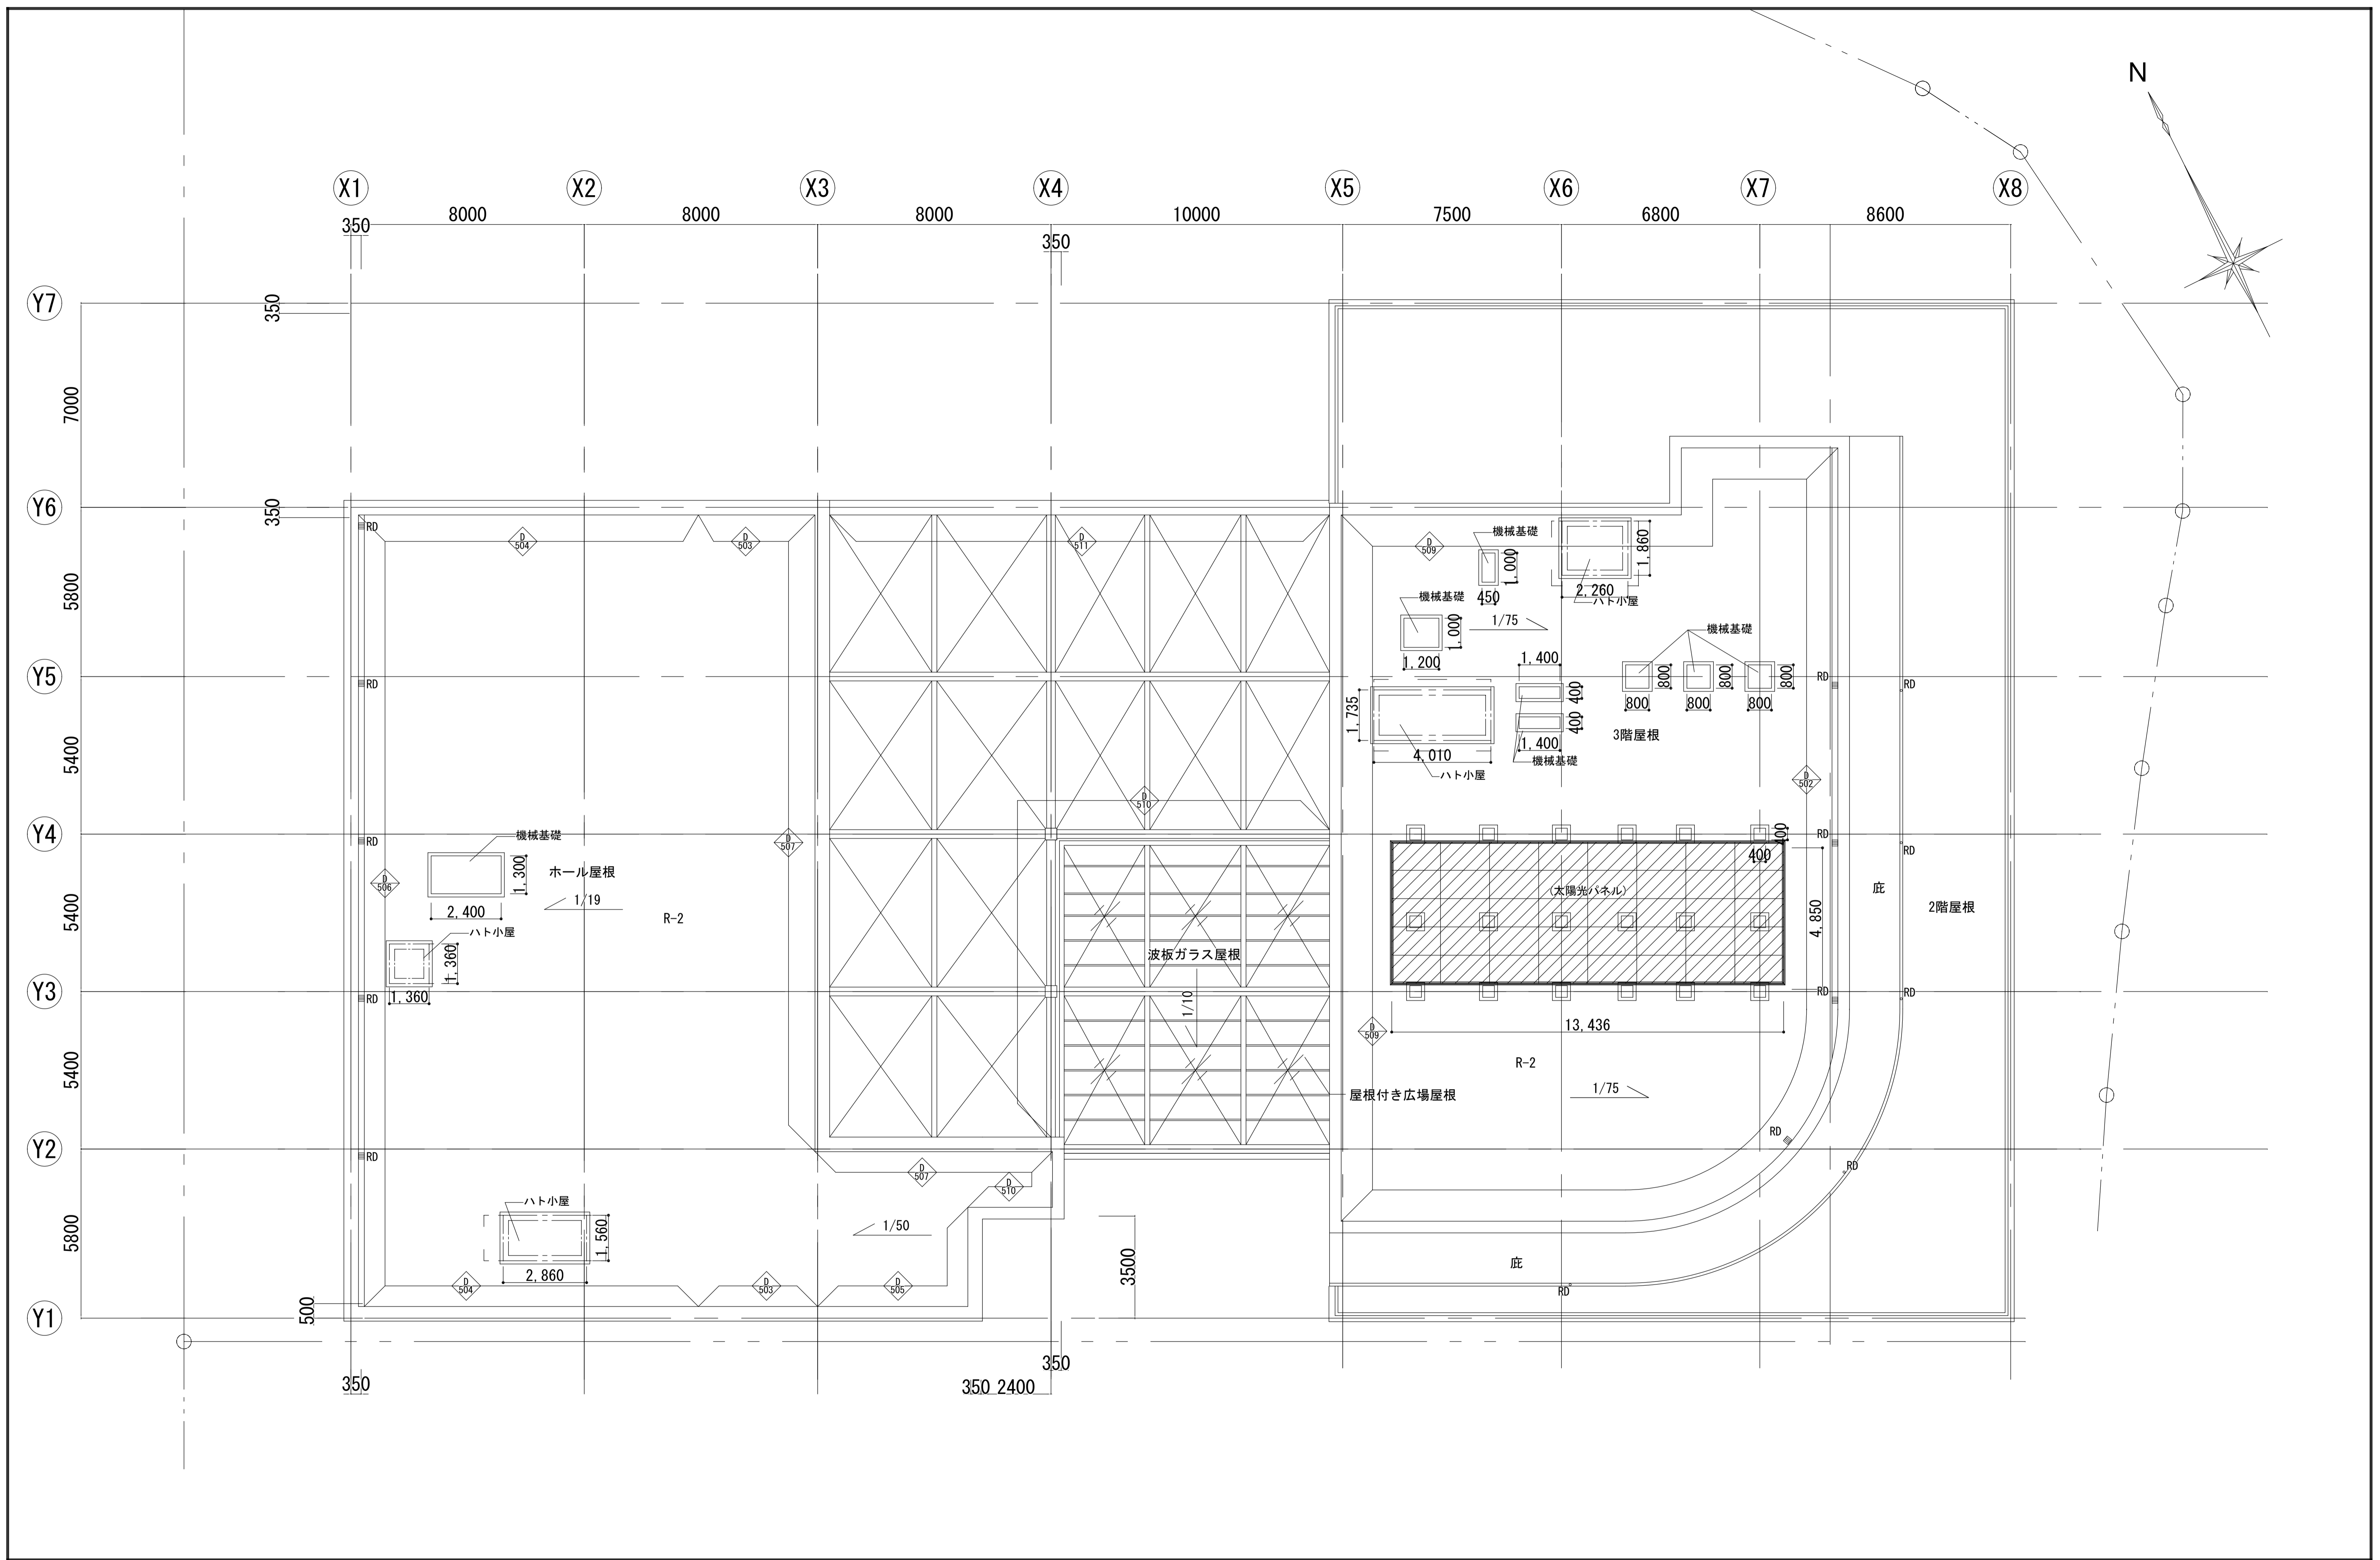

取 手 市

(仮称) ウェルネスプラザ新築工事・多目的広場公園整備工事	DATE 2013. 10. 16	No. 1108
屋根伏図	SCALE A1:1/100 A3:1/200	DRAW

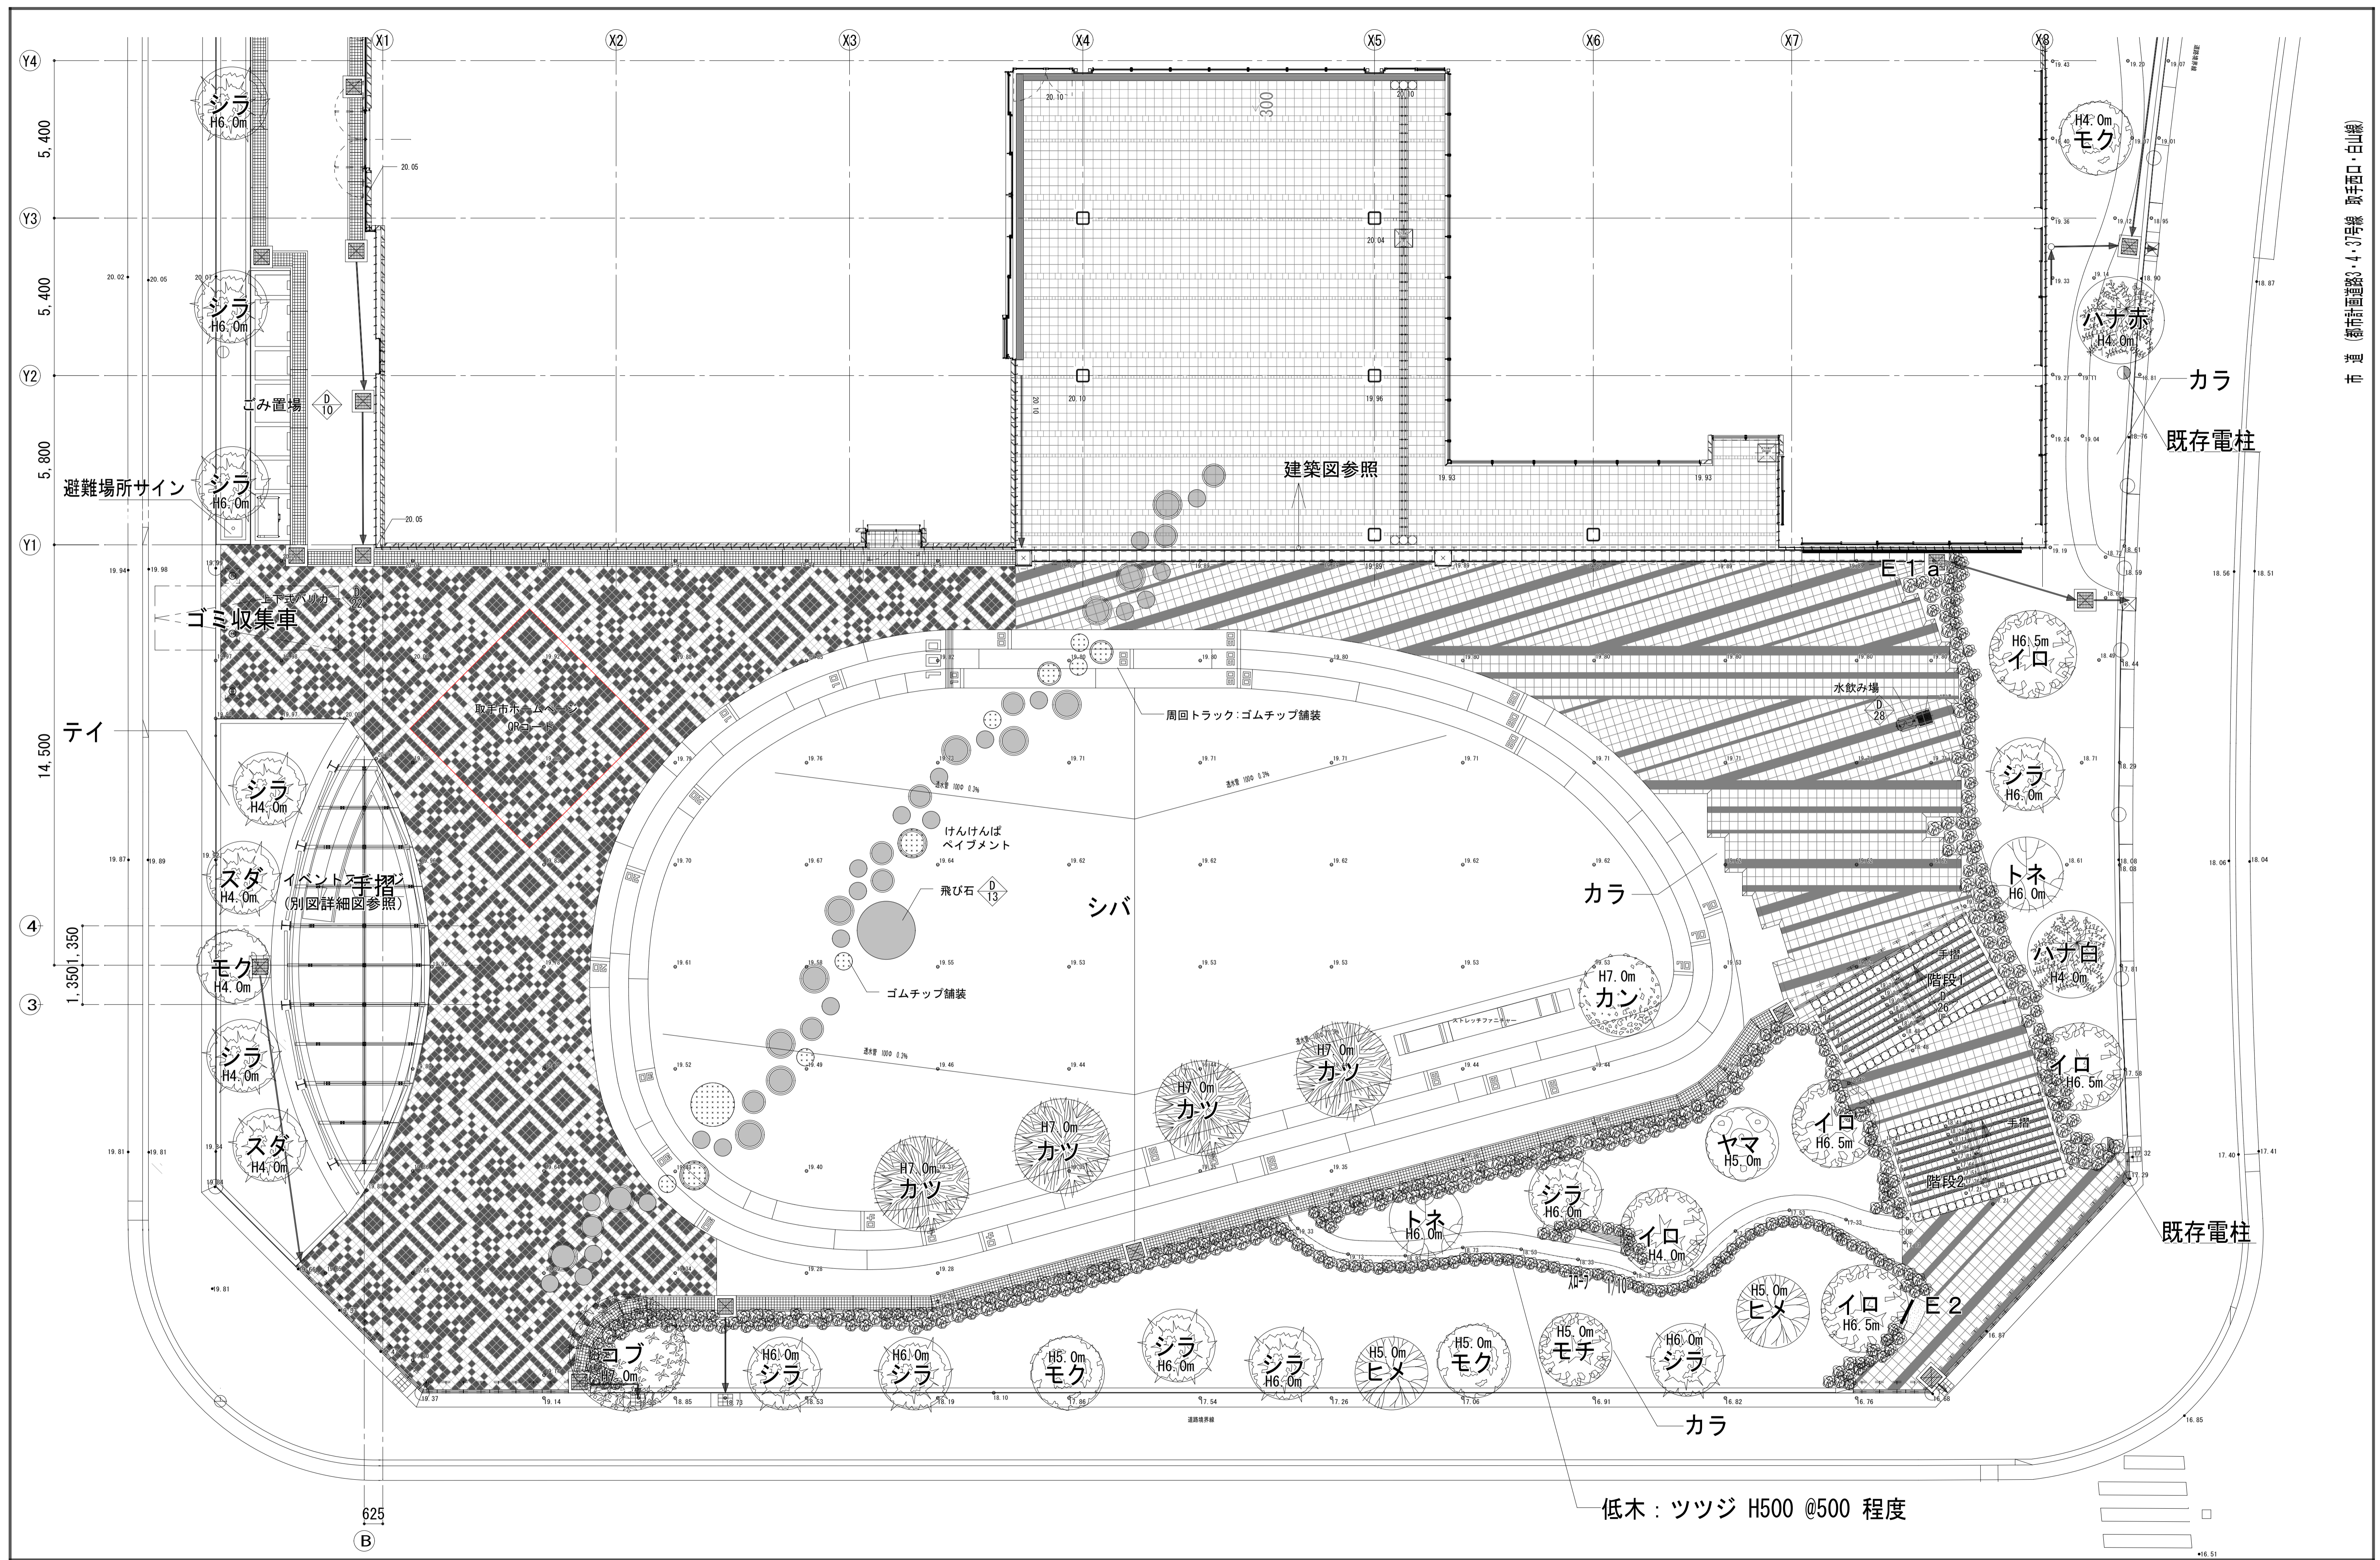

取 手 市

(仮称) ウェルネスプラザ新築工事・多目的広場公園整備工事

多目的広場平面図

DATE	No.
	1902
SCALE	DRAW
A1: 1/100	
A3: 1/200	